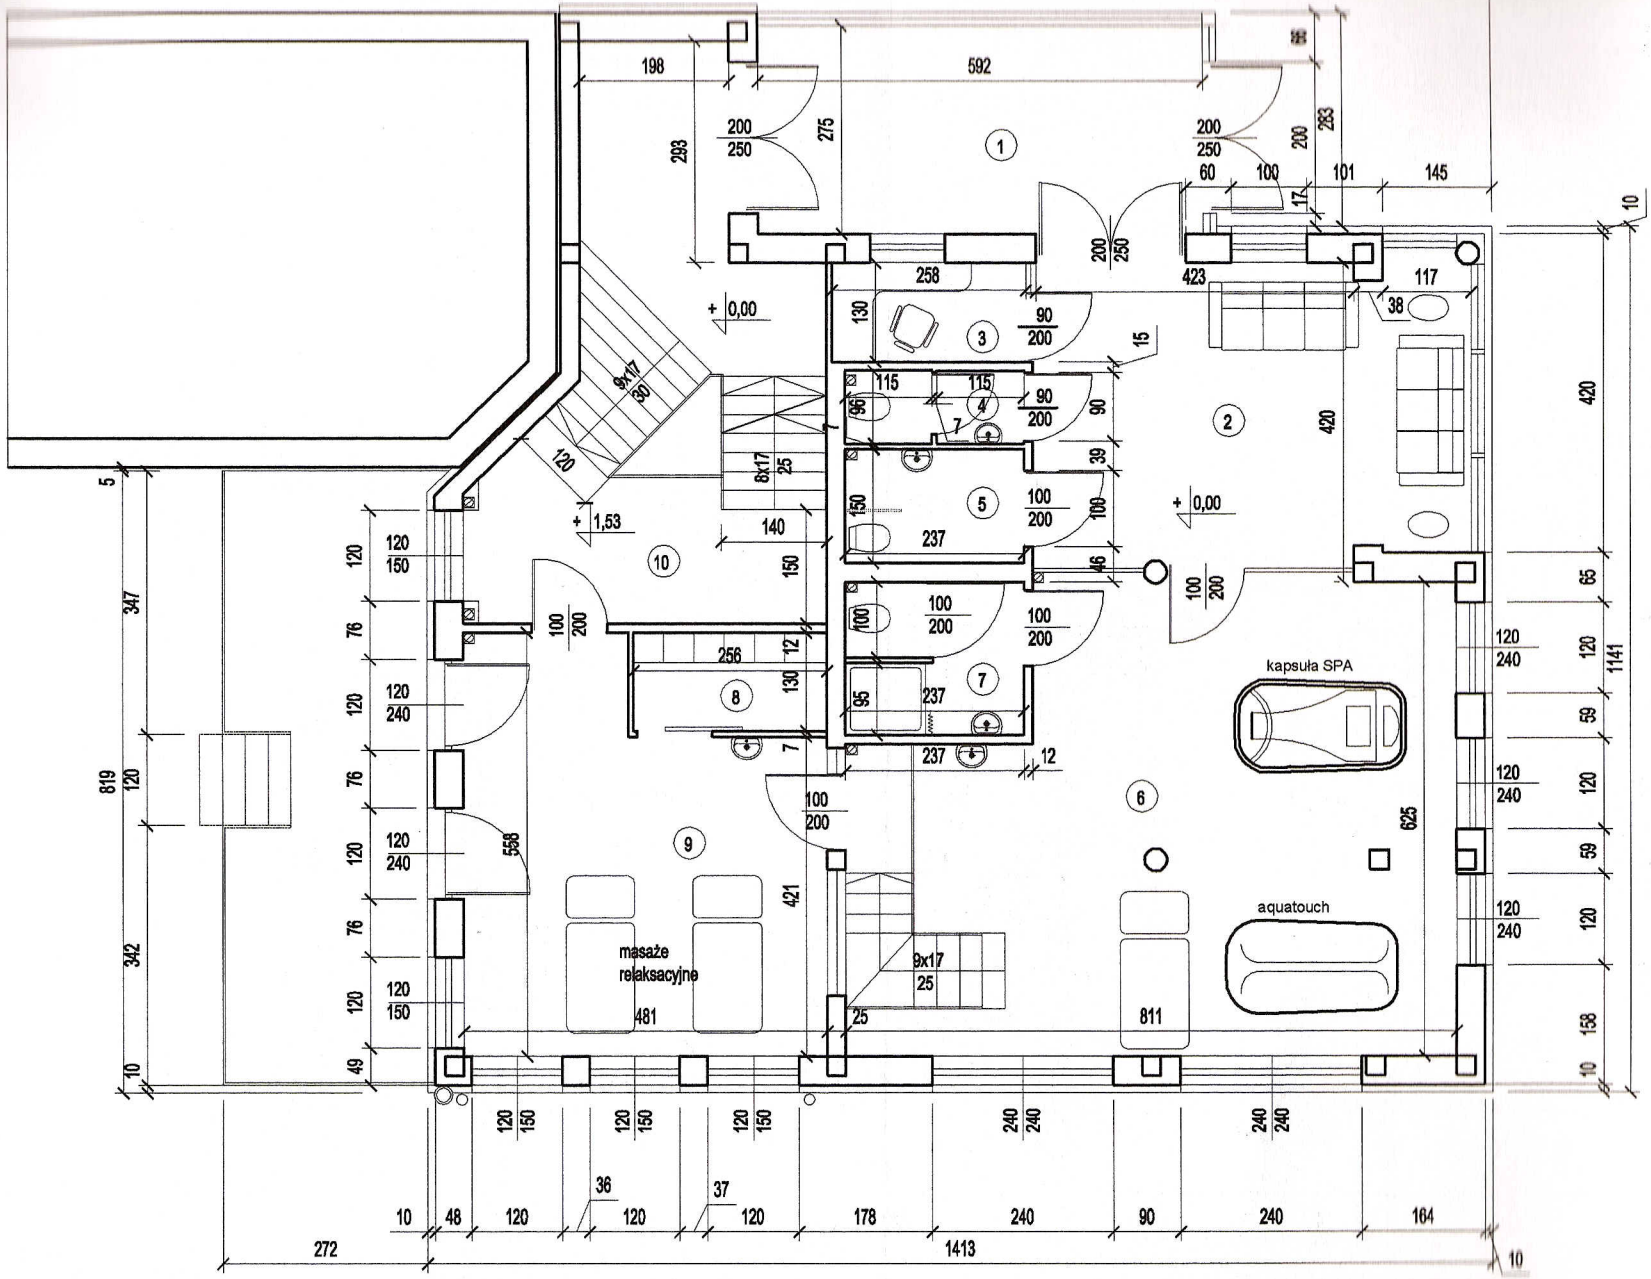

1 wiatrołap	16,28
2 poczelalnia	22,96
3 recepcja	3,35
4 wc	2,20
5 wc	3,55
6 gabinet odnowy	45,71
7 łazienka	4,70

PRACOWNIA PROJEKTOWA